


各階平面図

家屋番号	960番1	建物図面
建物の所在	佐渡市寔田字石原960番地1	


主たる建物

1階

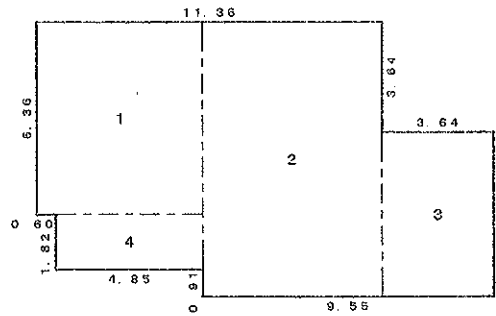


求積表

1	5.45 x	6.36 =	34.6620
2	5.91 x	9.09 =	53.7219
3	3.64 x	5.45 =	19.8380
4	4.85 x	1.82 =	8.8270
合計			117.0489
床面積			117.04㎡

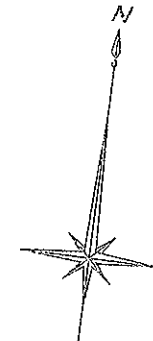


2階

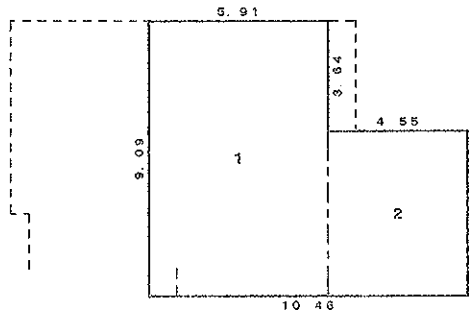


求積表

1	5.91 x	9.09 =	53.7219
2	4.55 x	5.45 =	24.7975
合計			78.5194
床面積			78.51㎡

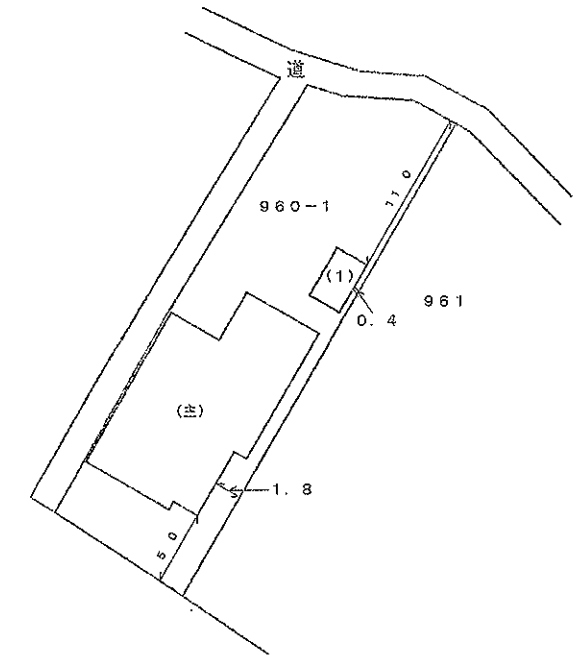

附属建物 符号 1

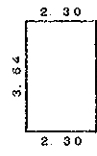

求積表

1	3.64 x	2.30 =	8.3720
床面積			8.37㎡

5404号
546号増築

作製者	縮尺 1/250	申請人	縮尺 1/500
-----	----------	-----	----------