


■新穂長畝 383-2 店舗配置概略図

トキの森公園 一般駐車場 平面図

S=1:100

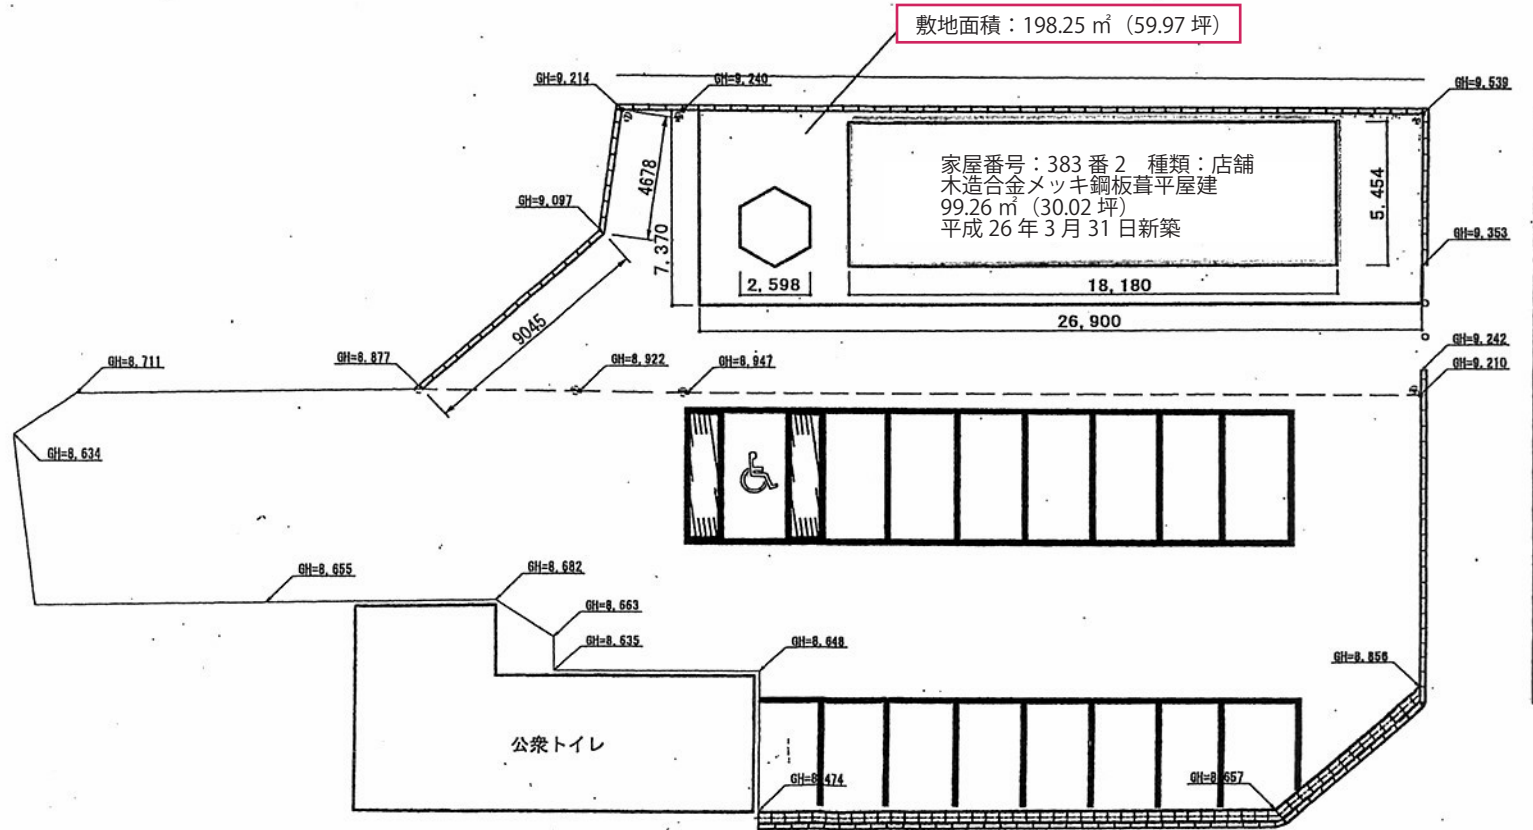

25年度 工事番号		町
設置希望日付及場所		
トキの森公園敷地内		
平面図		
縮尺	1:100	縮刷金 1 円のみ
期日	年 月 日	主任技師印
設計	年 月 日	主任技師印