

地番 687-21, 687-22, 687-23, 687-24, 687-25, 687-26, 687-5

土地所在図
地積測量図

土地の所在 佐渡市中原字上田崎



求積表

地番	① 687-21				
NO	Xn	Yn	Yn+1-Yn-1	Xn・(Yn+1-Yn-1)	
159	222071.272	-15463.340	22.706	5042350.302032	
129	222065.598	-15463.998	-0.938	-208297.530924	
B6	222063.204	-15464.278	-24.851	-5518492.682604	
B1	222069.208	-15488.849	-22.508	-4998333.733664	
127	222076.721	-15486.786	2.145	476354.566545	
154	222077.020	-15486.704	23.446	5206817.810920	
			合計	398.732305	
			合計面積	199.3661525	
			地積	199.36 m ²	

地番	② 687-22				
NO	Xn	Yn	Yn+1-Yn-1	Xn・(Yn+1-Yn-1)	
154	222077.020	-15486.704	-21.219	-4712252.287380	
155	222084.833	-15484.559	24.304	5397549.781232	
158	222079.382	-15462.400	21.219	4712302.406658	
159	222071.272	-15463.340	-24.304	-5397220.194688	
			合計	379.705822	
			合計面積	189.8529110	
			地積	189.85 m ²	

地番	③ 687-23				
NO	Xn	Yn	Yn+1-Yn-1	Xn・(Yn+1-Yn-1)	
155	222084.833	-15484.559	-22.136	-4916069.863288	
124	222084.917	-15484.536	2.145	476372.146965	
156	222092.645	-15482.414	23.076	5125009.876020	
157	222087.490	-15461.460	20.014	4444859.024860	
158	222079.382	-15462.400	-23.099	-5129811.644818	
			合計	359.539739	
			合計面積	179.7698695	
			地積	179.76 m ²	

地番	④ 687-24				
NO	Xn	Yn	Yn+1-Yn-1	Xn・(Yn+1-Yn-1)	
157	222087.490	-15461.460	1.803	400423.744470	
B8.2	222094.935	-15460.597	0.989	219651.890715	
120	222094.073	-15460.471	-0.093	-20654.748789	
119	222086.225	-15460.690	-1.424	-316250.784400	
118	222078.773	-15461.895	-2.411	-535431.921703	
125	222071.081	-15463.101	-2.103	-467015.483343	
129	222065.598	-15463.998	-0.239	-53073.677922	
159	222071.272	-15463.340	1.598	354869.892656	
158	222079.382	-15462.400	1.880	417509.238160	
			合計	28.149844	
			合計面積	14.0749220	
			地積	14.07 m ²	

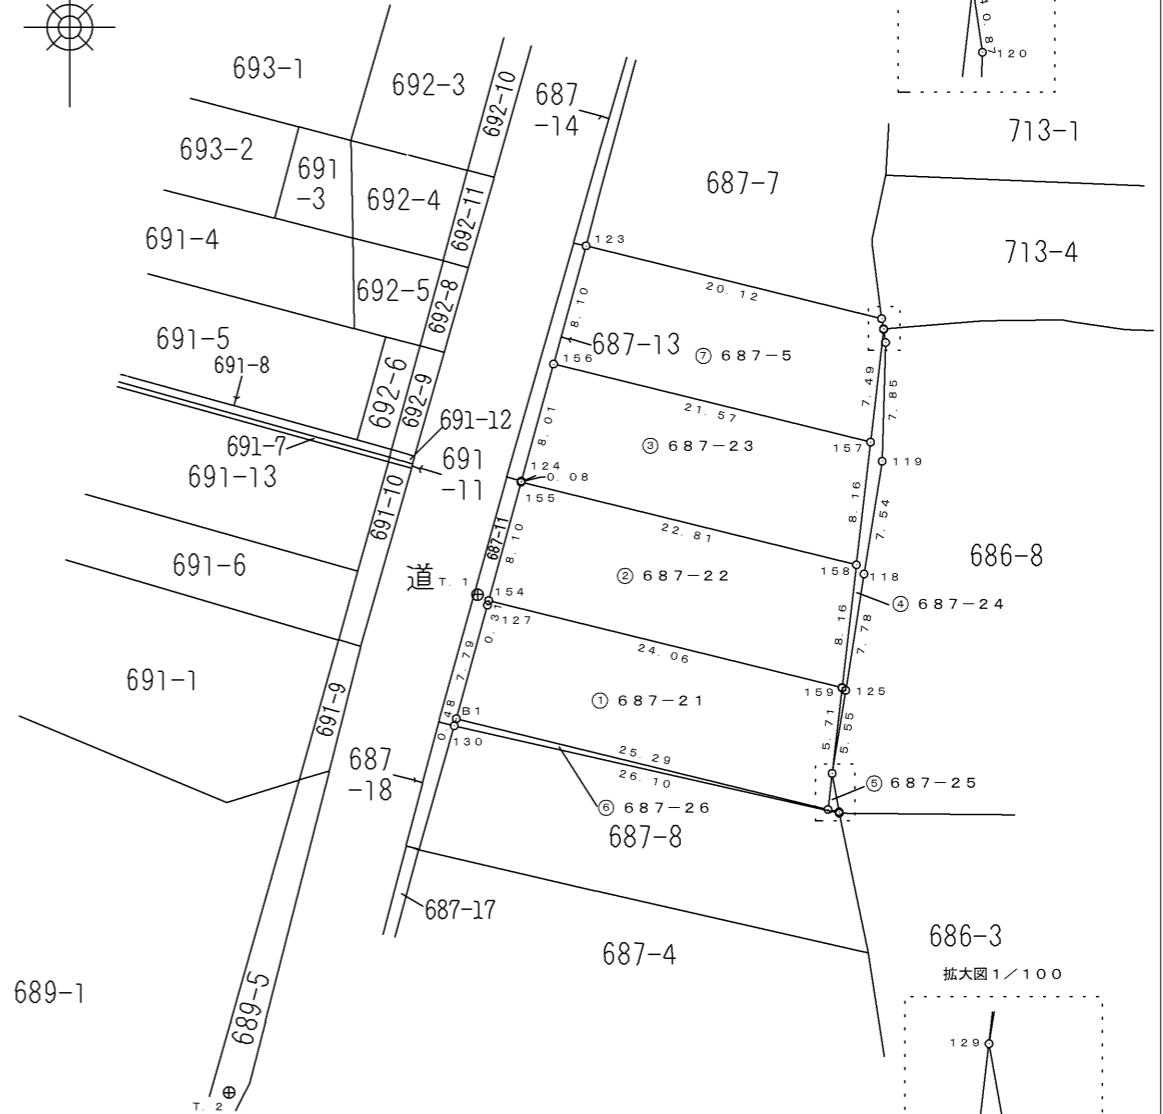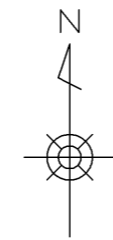

電子基準点 金井 X=224570.011 Y=-11423.169
 電子基準点 両津2 X=228956.607 Y=-2484.290

この測量に使用した基本三角点等は、地震後の国土地理院の公表成果を使用したものである。

作成者 土地家屋調査士
 (令和3年2月2日作成) 縮尺 1/

申請人 縮尺 1/500

地番	687-21, 687-22, 687-23, 687-24, 687-25, 687-26, 687-5	土地所在図 地積測量図
土地の所在	佐渡市中原字上田崎	

器械点	後視点	距離	方向角	測地系	測量年月日	備考
T.1 222077.412 -15487.437	T.2 222044.508 -15503.855	36.77	206° 31' 04"	世界測地系 (2011) 第8系	2021.2.1	touhokutaiheiyouoki2011.par.Ver1.0.0

筆界点	器械点	後視点	距離	夾角
	T.1	T.2	36.77	0-00-00
157			27.86	222° 16' 41"
158			25.11	238° 59' 00"
159			24.86	257° 46' 38"

地番	⑤ 687-25			
NO	X _n	Y _n	Y _{n+1} -Y _{n-1}	X _n · (Y _{n+1} -Y _{n-1})
129	222065.598	-15463.998	0.736	163440.280128
B7.2	222063.067	-15463.542	-0.280	-62177.658760
B6	222063.204	-15464.278	-0.456	-101260.821024
合計				1.800344
合計面積				0.9001720
地積				0.90 m ²

地番	⑥ 687-26			
NO	X _n	Y _n	Y _{n+1} -Y _{n-1}	X _n · (Y _{n+1} -Y _{n-1})
B7.2	222063.067	-15463.542	-0.755	-167657.615585
B6	222063.204	-15464.278	-25.307	-5619753.503628
B1	222069.208	-15488.849	-24.700	-5485109.437600
130	222068.738	-15488.978	25.326	5624112.858588
128	222062.961	-15463.523	25.436	5648393.475996
合計				-14.222229
合計面積				7.1111145
地積				7.11 m ²

地番	⑦ 687-5			
NO	X _n	Y _n	Y _{n+1} -Y _{n-1}	X _n · (Y _{n+1} -Y _{n-1})
123	222100.457	-15480.270	21.683	4815804.209131
122	222095.650	-15460.731	19.667	4367955.148550
121	222094.978	-15460.603	0.134	29760.727052
B8.2	222094.935	-15460.597	-0.857	-190335.359295
157	222087.490	-15461.460	-21.817	-4845282.769330
156	222092.645	-15482.414	-18.810	-4177562.652450
合計				339.303658
合計面積				169.6518290
地積				169.65 m ²

総合計面積	760.7269705 m ²
-------	----------------------------

地番	面積
① 687-21	199.3661525 m ²
② 687-22	189.8529110 m ²
③ 687-23	179.7698695 m ²
④ 687-24	14.0749220 m ²
⑤ 687-25	0.9001720 m ²
⑥ 687-26	7.1111145 m ²
⑦ 687-5	169.6518290 m ²

作成者	土地家屋調査士 (令和3年2月2日作成)	縮尺	1/	申請人		縮尺	1/
-----	-------------------------	----	----	-----	--	----	----