

求積表

| | | | | |
|---------|------------|------------|-----------|-----------------------|
| 地 番 | ① 乙1392 | | | |
| NO | Xn | Yn | Yn+1-Yn-1 | Xn・(Yn+1-Yn-1) |
| K1 | 223859.804 | -12406.305 | -24.116 | -5398603.033264 |
| 441 | 223877.030 | -12408.782 | -0.691 | -154699.027730 |
| 442 | 223879.534 | -12406.996 | 21.427 | 4797066.775018 |
| 450 | 223882.282 | -12387.355 | 22.330 | 4999291.357060 |
| K2 | 223862.813 | -12384.666 | -18.950 | -4242200.306350 |
| 合 計 | | | | 855.764734 |
| 合 計 面 積 | | | | 427.8823670 |
| 地 積 | | | | 427.88 m ² |

| | | | | |
|---------|------------|------------|-----------|-----------------------|
| 地 番 | ② 乙1392-7 | | | |
| NO | Xn | Yn | Yn+1-Yn-1 | Xn・(Yn+1-Yn-1) |
| K1 | 223859.804 | -12406.305 | 21.129 | 4729933.798716 |
| K2 | 223862.813 | -12384.666 | 22.967 | 5141457.226171 |
| K3 | 223853.198 | -12383.338 | -19.883 | -4450873.135834 |
| K4 | 223850.328 | -12404.549 | -21.225 | -4751223.211800 |
| 415 | 223850.378 | -12404.563 | -0.795 | -177961.050510 |
| 414 | 223853.684 | -12405.344 | -1.232 | -275787.738688 |
| 413 | 223856.255 | -12405.795 | -0.961 | -215125.861055 |
| 合 計 | | | | 420.027000 |
| 合 計 面 積 | | | | 210.0135000 |
| 地 積 | | | | 210.01 m ² |

| | | | | |
|---------|------------|------------|-----------|-----------------------|
| 地 番 | ③ 乙1392-8 | | | |
| N0 | Xn | Yn | Yn+1-Yn-1 | Xn・(Yn+1-Yn-1) |
| K4 | 223850.328 | -12404.549 | 18.923 | 4235919.756744 |
| K3 | 223853.198 | -12383.338 | 22.518 | 5040726.312564 |
| 440 | 223843.734 | -12382.031 | -18.583 | -4159688.108922 |
| 420 | 223841.072 | -12401.921 | -20.230 | -4528304.886560 |
| 416 | 223842.285 | -12402.261 | -2.628 | -588257.524980 |
| 合 計 | | | | 395.548846 |
| 合 計 而 積 | | | | 197.7744230 |
| 地 積 | | | | 197.77 m ² |

| | |
|-------|----------------------------|
| 総合計面積 | 835.6702900 m ² |
|-------|----------------------------|

| 地 番 | 面 積 |
|-----------|----------------------------|
| ① 乙1392 | 427.8823670 m ² |
| ② 乙1392-7 | 210.0135000 m ² |
| ③ 乙1392-8 | 197.7744230 m ² |

| 器械点 | 後视点 | 距離 | 方向角 | 測地系 | 測量年月日 | 備考 |
|----------------------------------|----------------------------------|-------|-------------|--------------|-------------|---------------------------------------|
| T. 1 223882.406 -12413.415 | T. 2 223888.091 -12368.369 | 45.40 | 82° 48' 25" | 世界測地系 (2011) | 2019. 10. 5 | touhokutaiheiyououki2011.par.Ver1.0.0 |

| 筆界点 | 器械点 | 後視点 | 距 離 | 夾 角 |
|-----|------|------|-------|-------------|
| | T. 1 | T. 2 | 45.40 | 0-00-00 |
| K1 | | | 23.69 | 79° 43' 51" |
| K4 | | | 33.28 | 81° 44' 34" |

作成者

土地家屋調査士

(令和 1 年 10 月 5 日作成)

縮尺

1

地


番

乙1392-7, 乙1392-8, 乙1392

土地の所在

佐渡市中興字岩野

土地積測在圖
地積測在圖

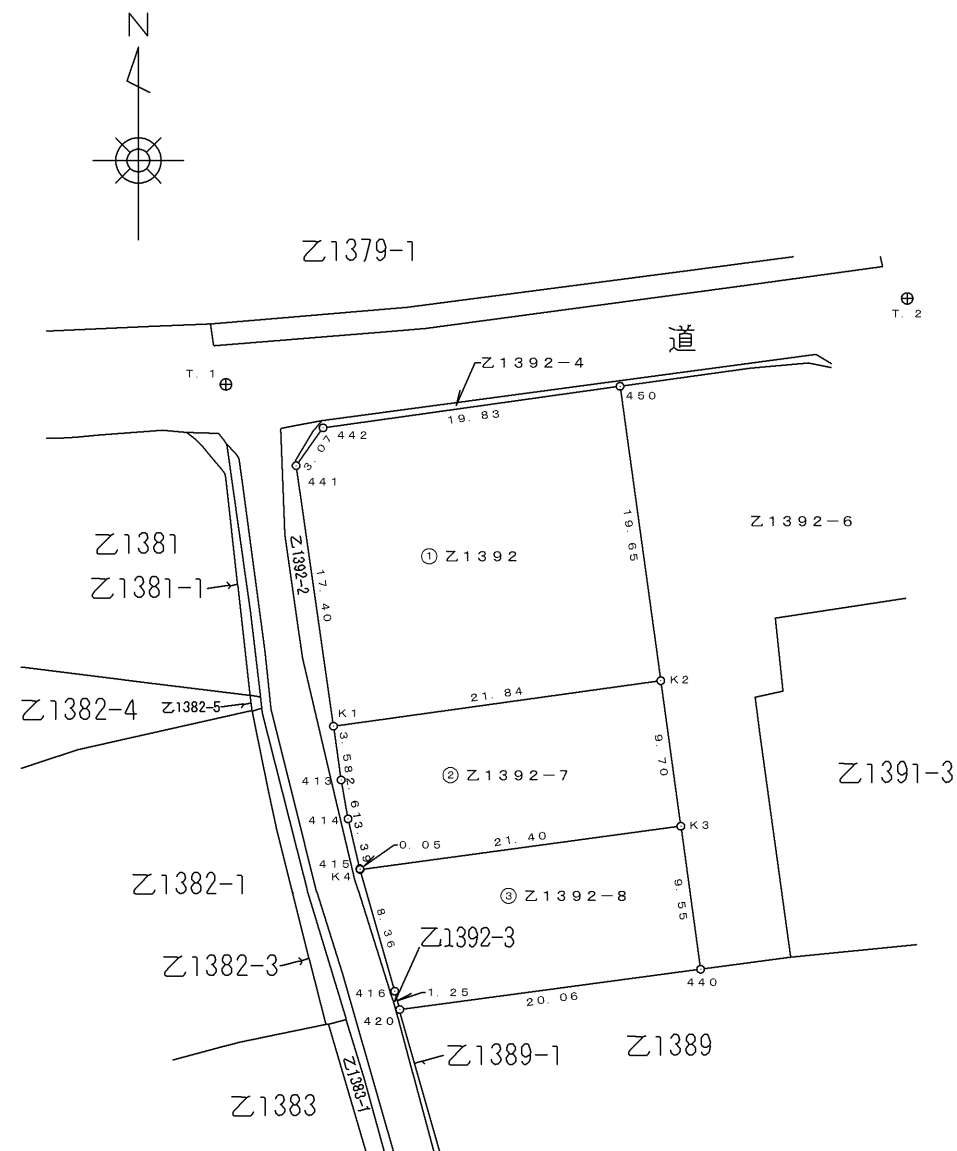

電子基準点 金井 $X=224570.011$ $Y=-11423.169$

電子基準点 両津2 $X=228956.607$ $Y=-2484.290$

この測量に使用した基本三角点等は、地震後の国土地理院の公表成果を使用したものである。

申請人

株式会社アイディ
代表取締役 伊藤 市司郎

縮尺

$$\begin{array}{r} 1 \\ \hline 500 \end{array}$$