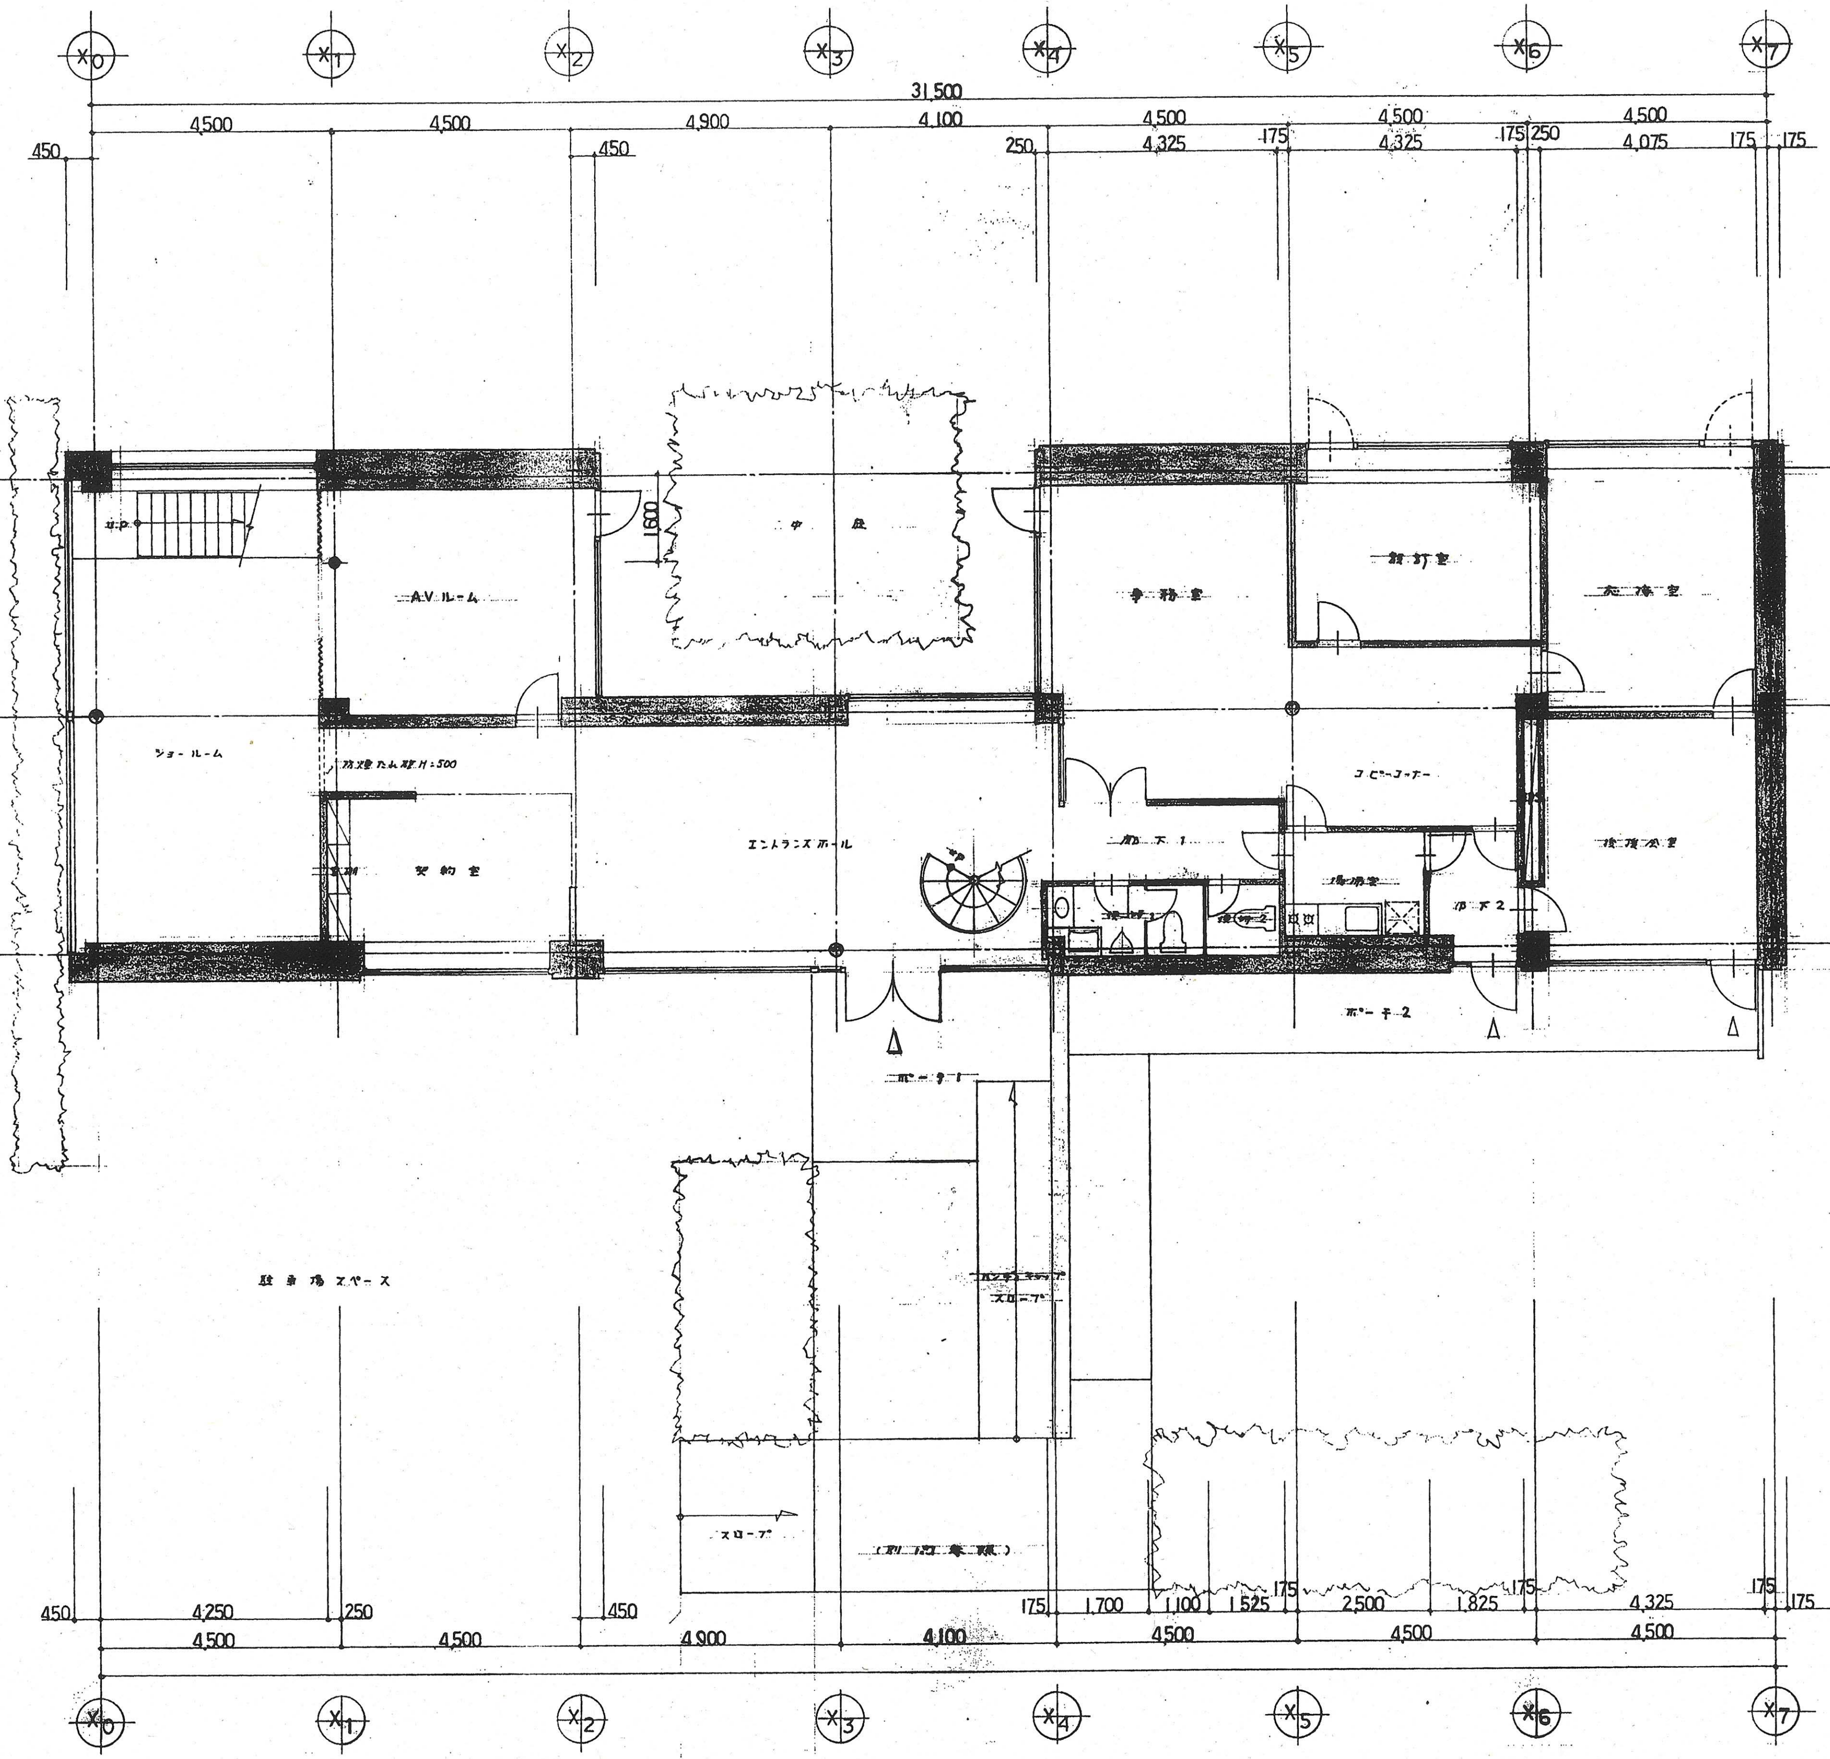
X0
X1
X2
X3
X4
X5
X6
X7
Y0
Y1
Y2
31,500
4,500
4,500
4,900
4,100
4,500
4,500
4,500
450
450
250
4,325
175
4,325
175
250
4,075
175
175
9,000
4,500
4,500
450
225
1,250
3,025
1,500
2,825
175
450
3,125
1,200
175
1,675
450
1,000
1,025
175
300
150
1600
UP
AVルーム
中庭
事務室
設計室
応接室
ショールーム
防煙たれ壁 H=500
契約室
エントランスホール
UP
コピーコーナー
廊下1
湯沸室
便所1
便所2
廊下2
役員室
ポーチ1
ポーチ2
ハンディキャップ
スロープ
駐車場スペース
スロープ
(利用車線)
450
4,250
250
450
175
1,700
1,100
1,525
175
2,500
1,825
175
4,325
175
175
4,500
4,500
4,900
4,100
4,500
4,500
4,500